



Arquitectura **25**
MODULAR
DESDE 1999
AÑOS
ANIVERSARIO

M5 - TRIO


www.arquitectura-modular.com

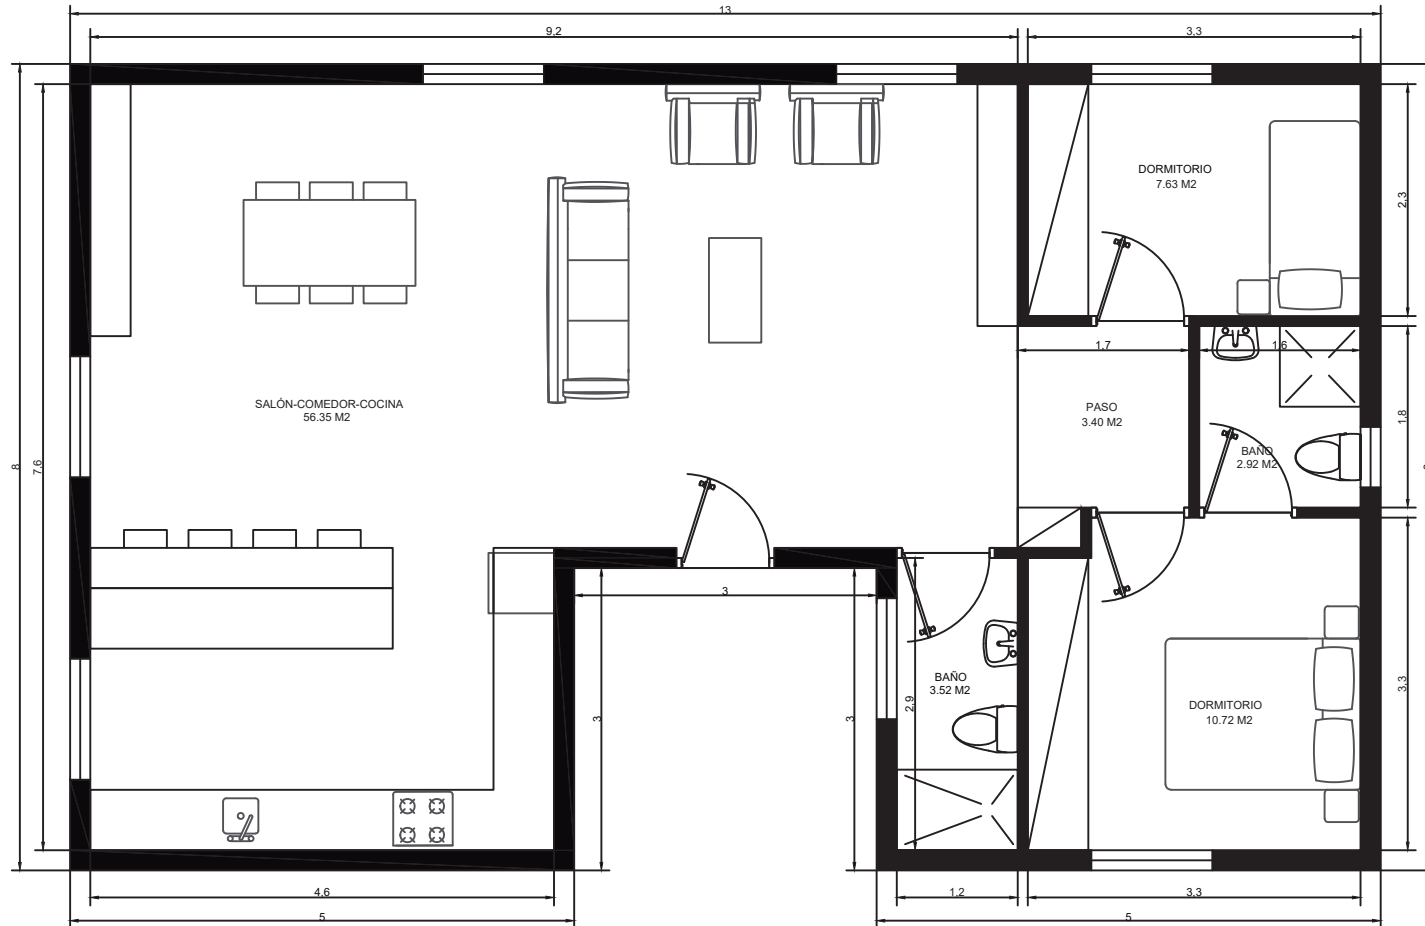


VIVIENDA MODULAR	
PROYECTO MODULAR	FECHA :
MÓDULOS 5x8 / 5x3 / 5x8	95 M2
ESCALA : 1/75	NÚMERO :

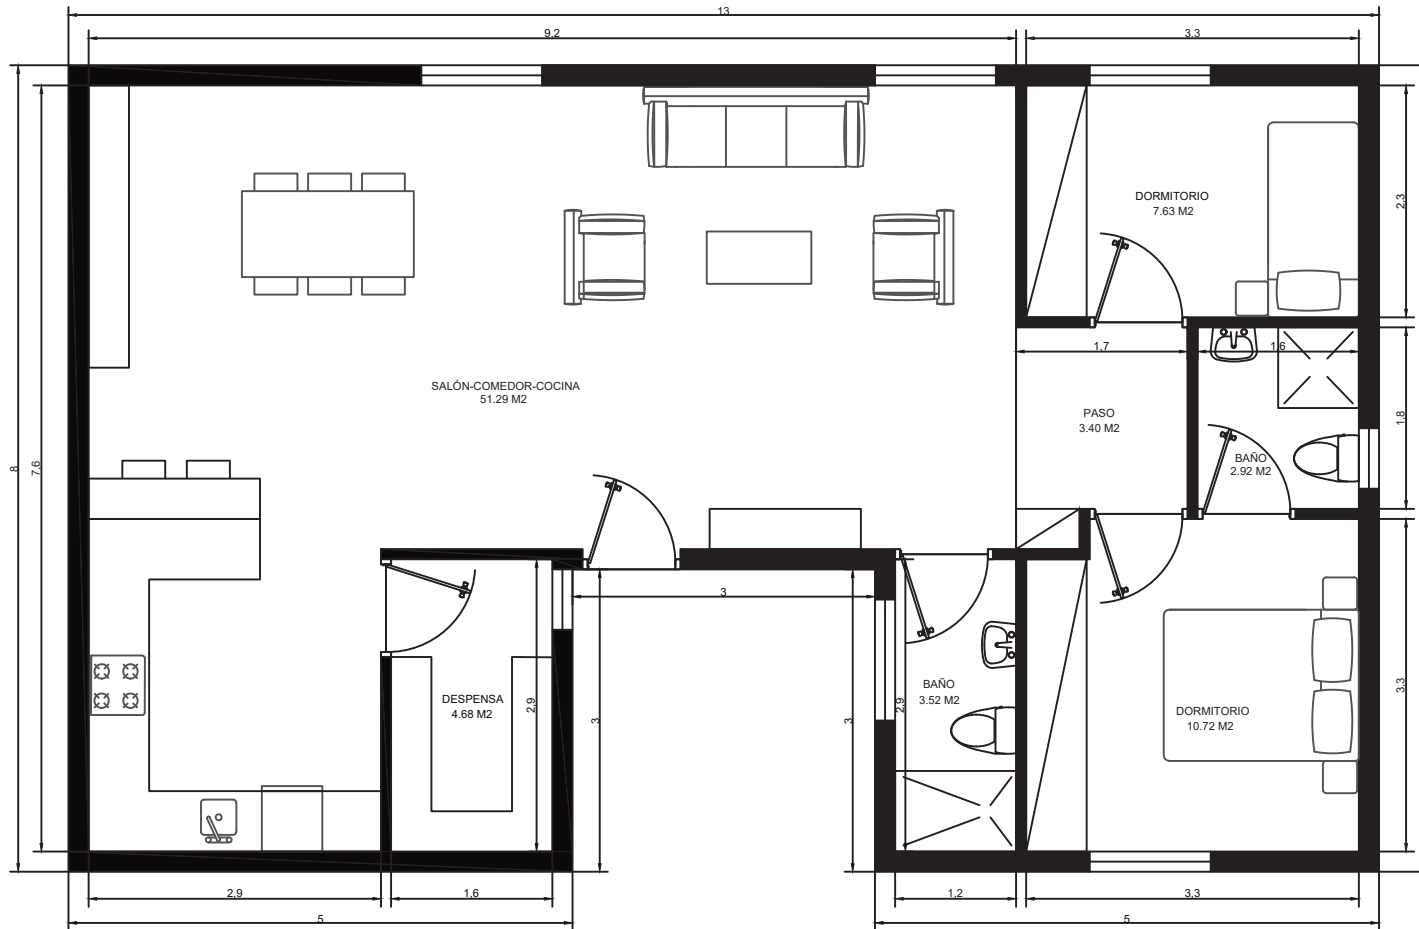


VIVIENDA MODULAR	
PROYECTO MODULAR	FECHA :
MÓDULOS	ESCALA : 1/75
5x8 / 5x3 / 5x8	NÚMERO :
95 M ²	

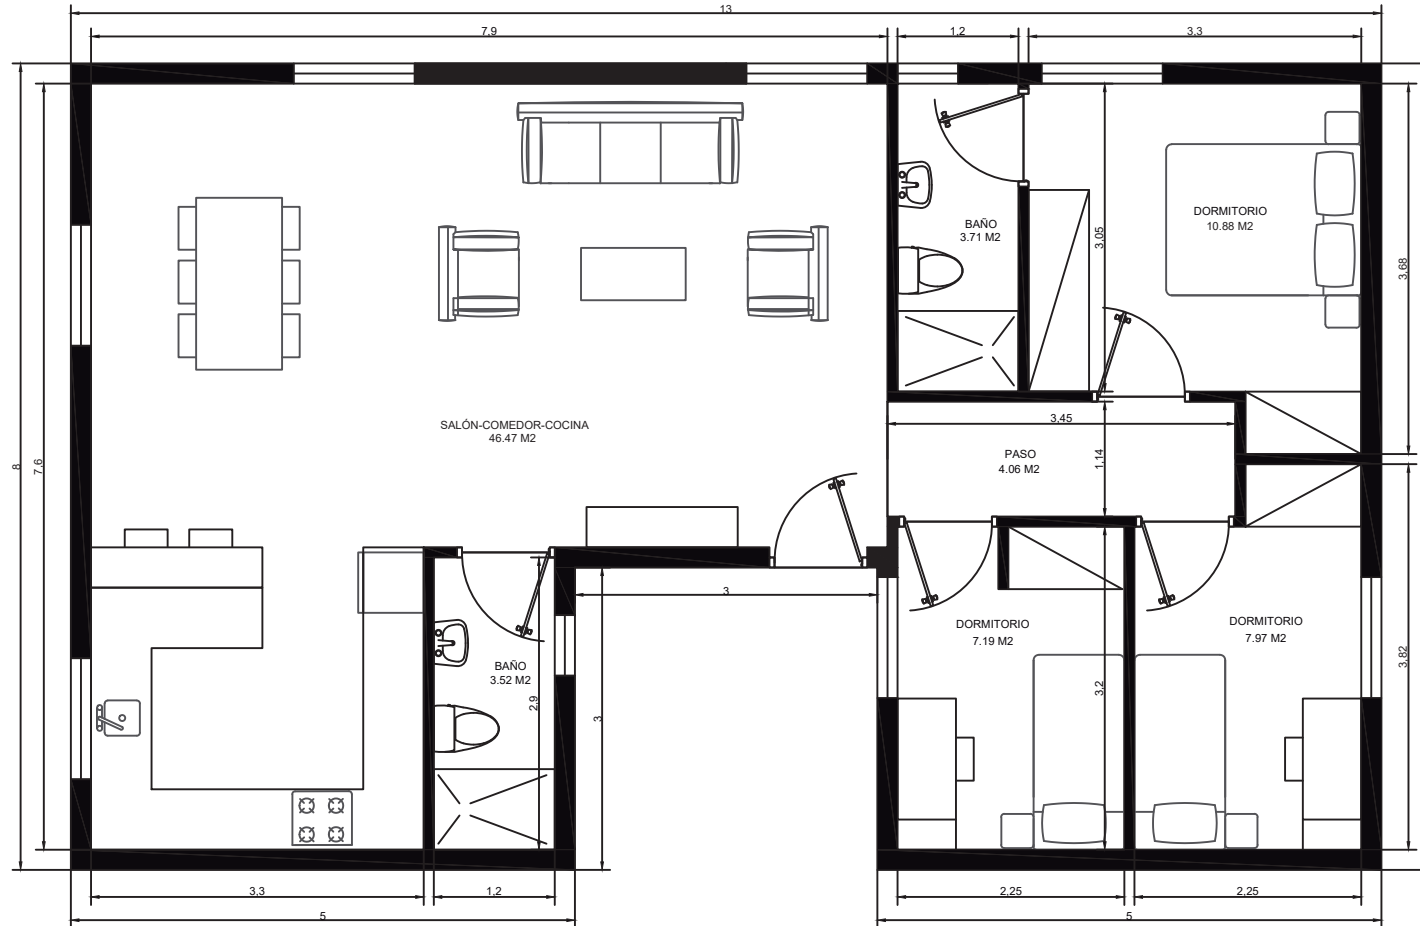


VIVIENDA MODULAR	
PROYECTO MODULAR	FECHA :
MÓDULOS 5x8 / 5x3 / 5x8	95 M ² ESCALA : 1/75
	NÚMERO :

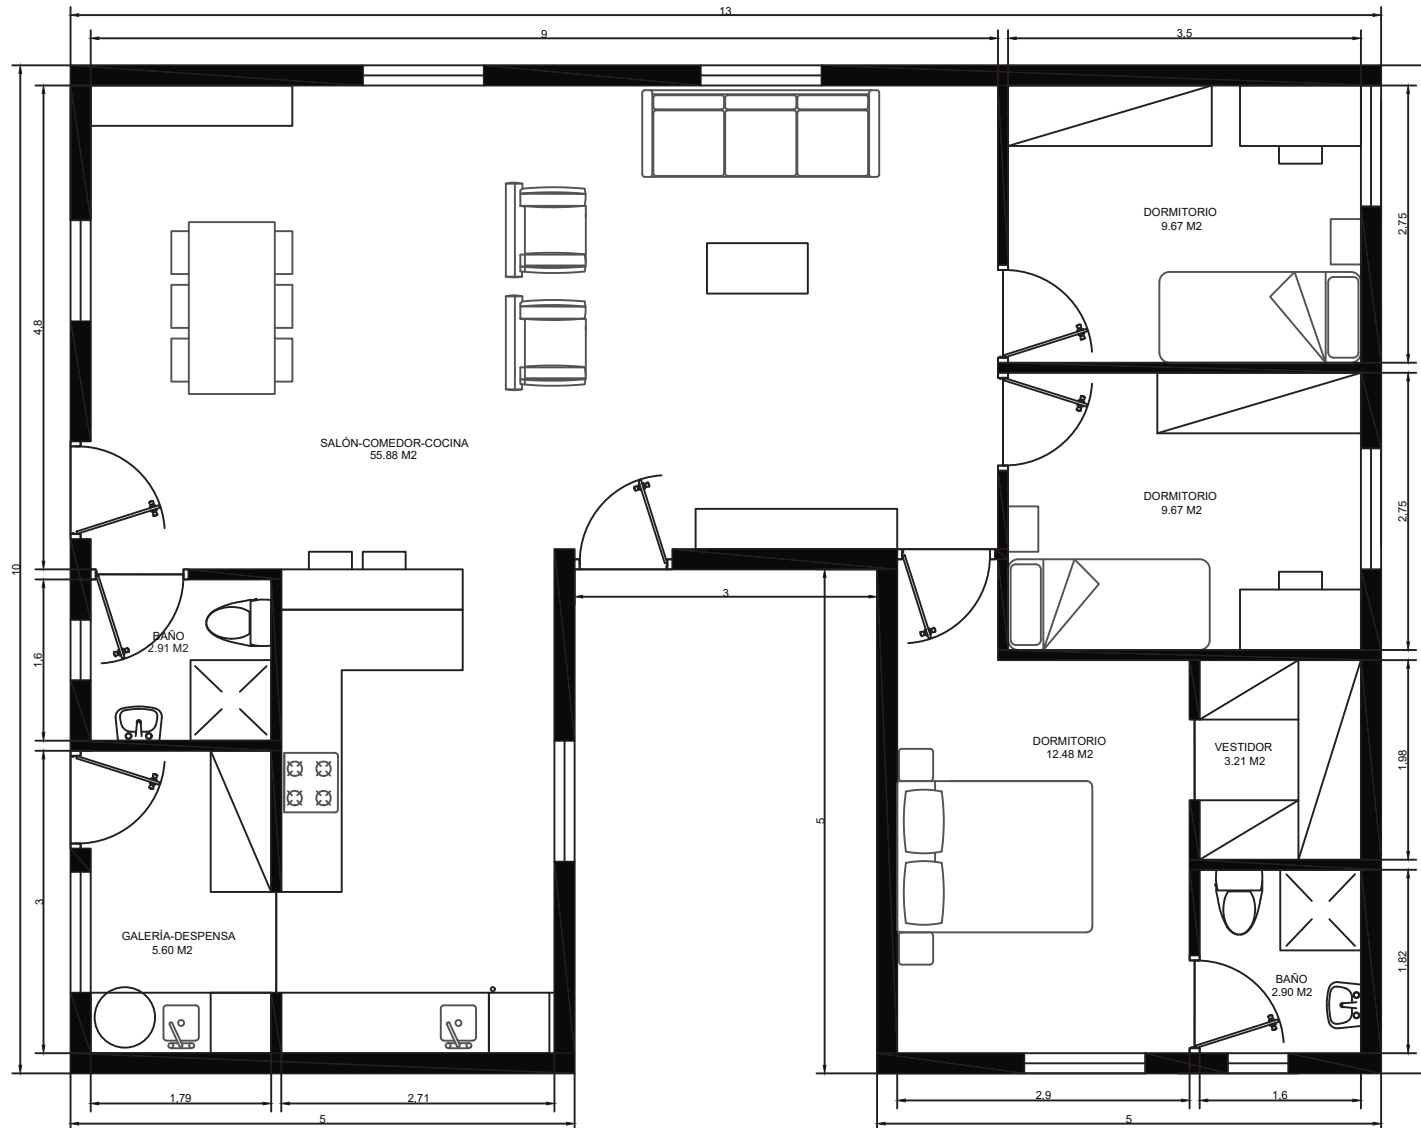


VIVIENDA MODULAR	
PROYECTO MODULAR	FECHA :
MÓDULOS	ESCALA : 1/75
5x10/5x3/5x10	NÚMERO :
115 M ²	

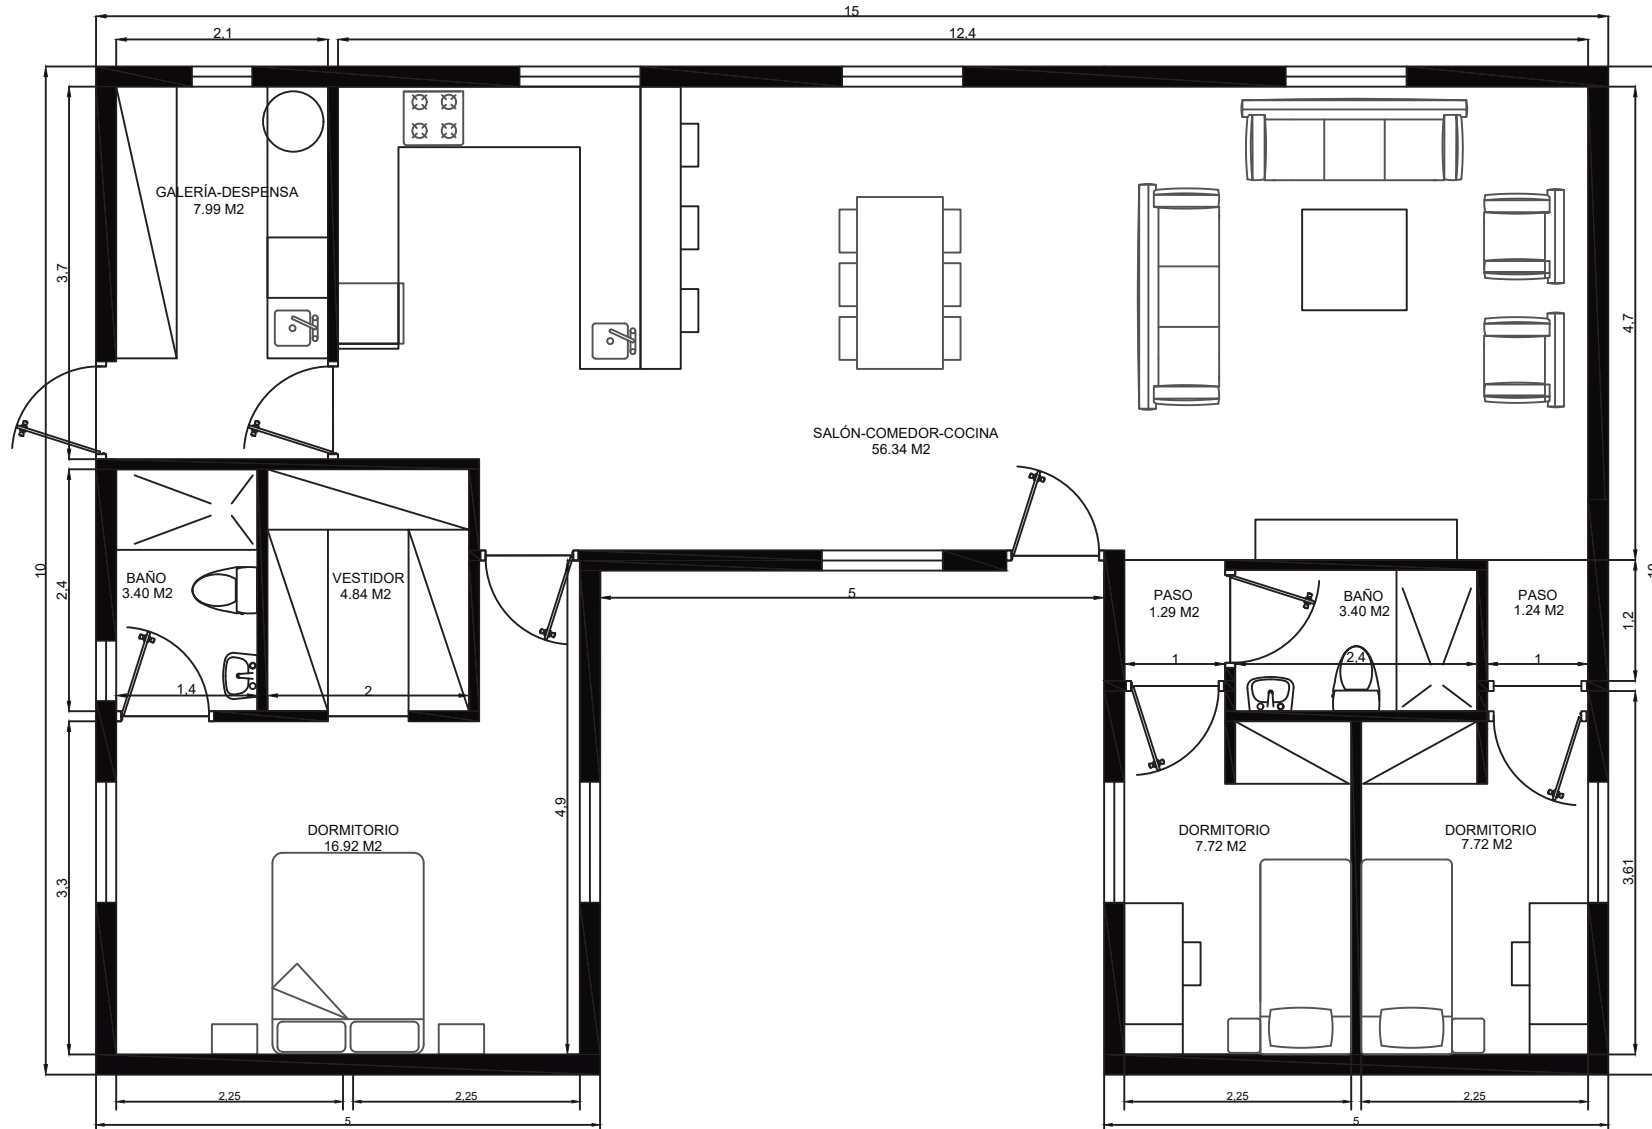



VIVIENDA MODULAR	
PROYECTO MODULAR	FECHA :
MÓDULOS 5x10/5x5/5x10	125 M ² ESCALA : 1/75
	NÚMERO :

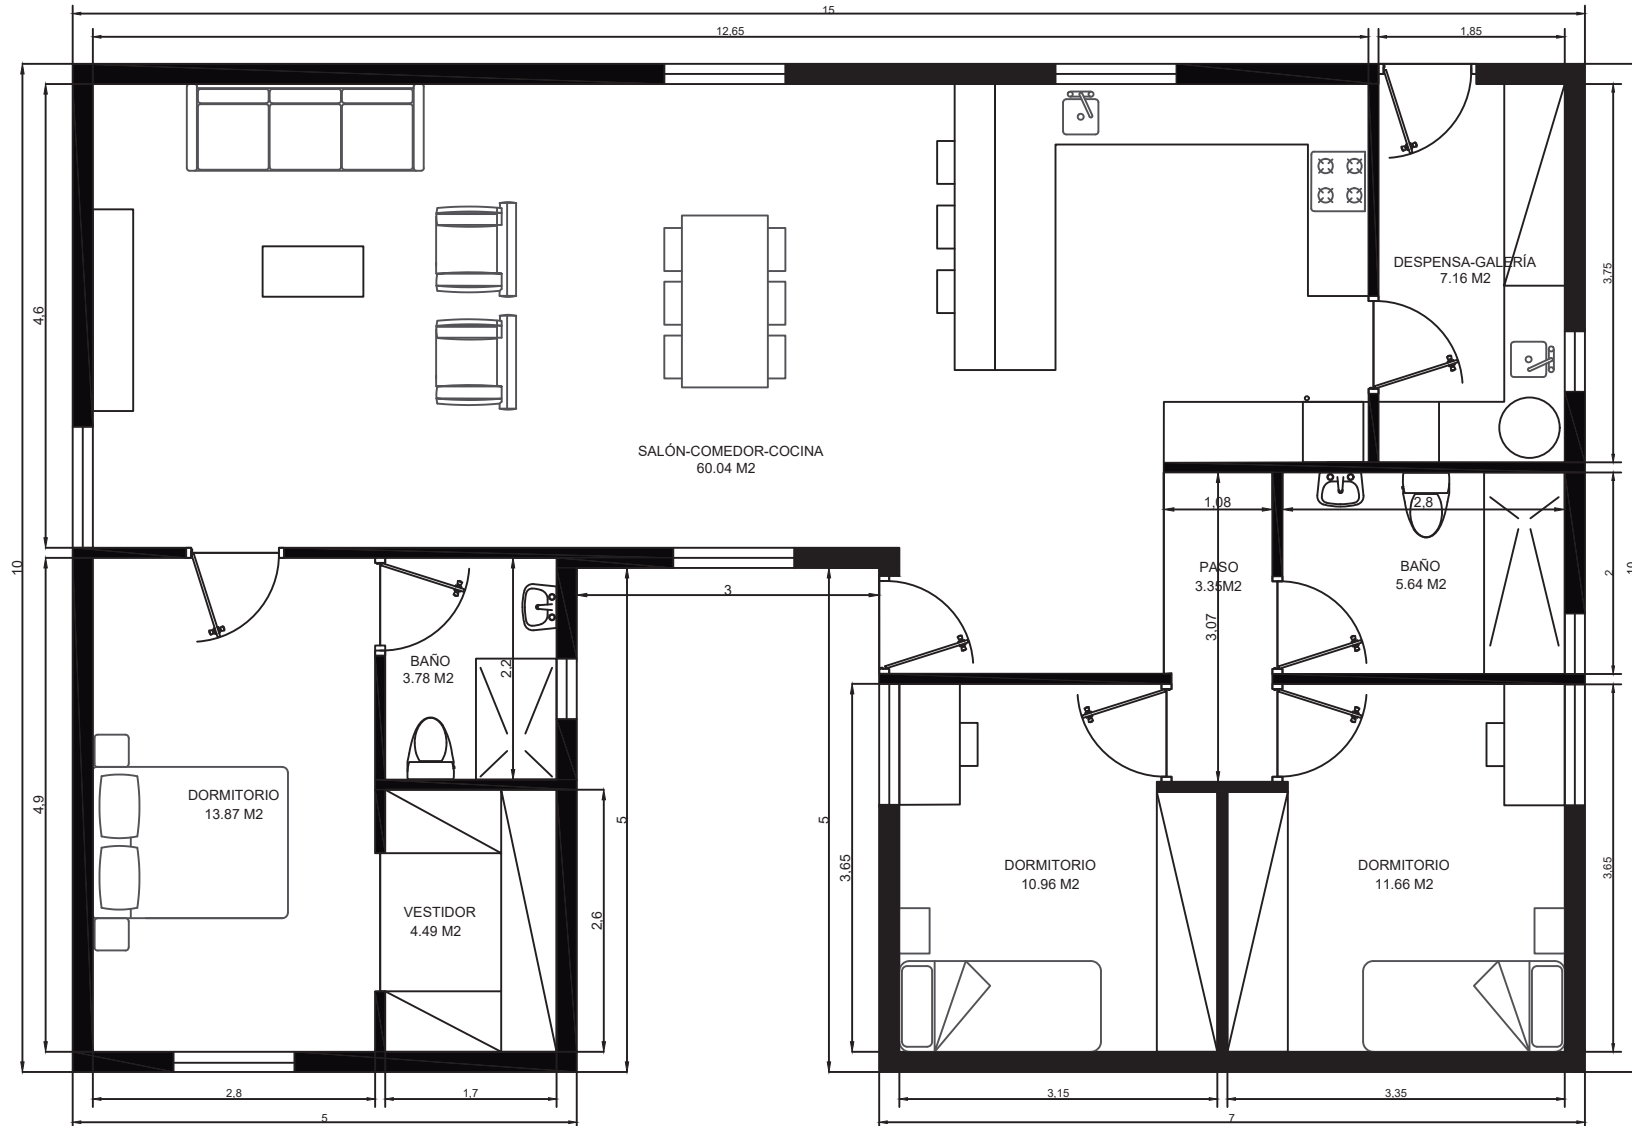


VIVIENDA MODULAR	
PROYECTO MODULAR	FECHA :
MÓDULOS 5x10/5x10/5x7	135 M ²
ESCALA : 1/75	NÚMERO :

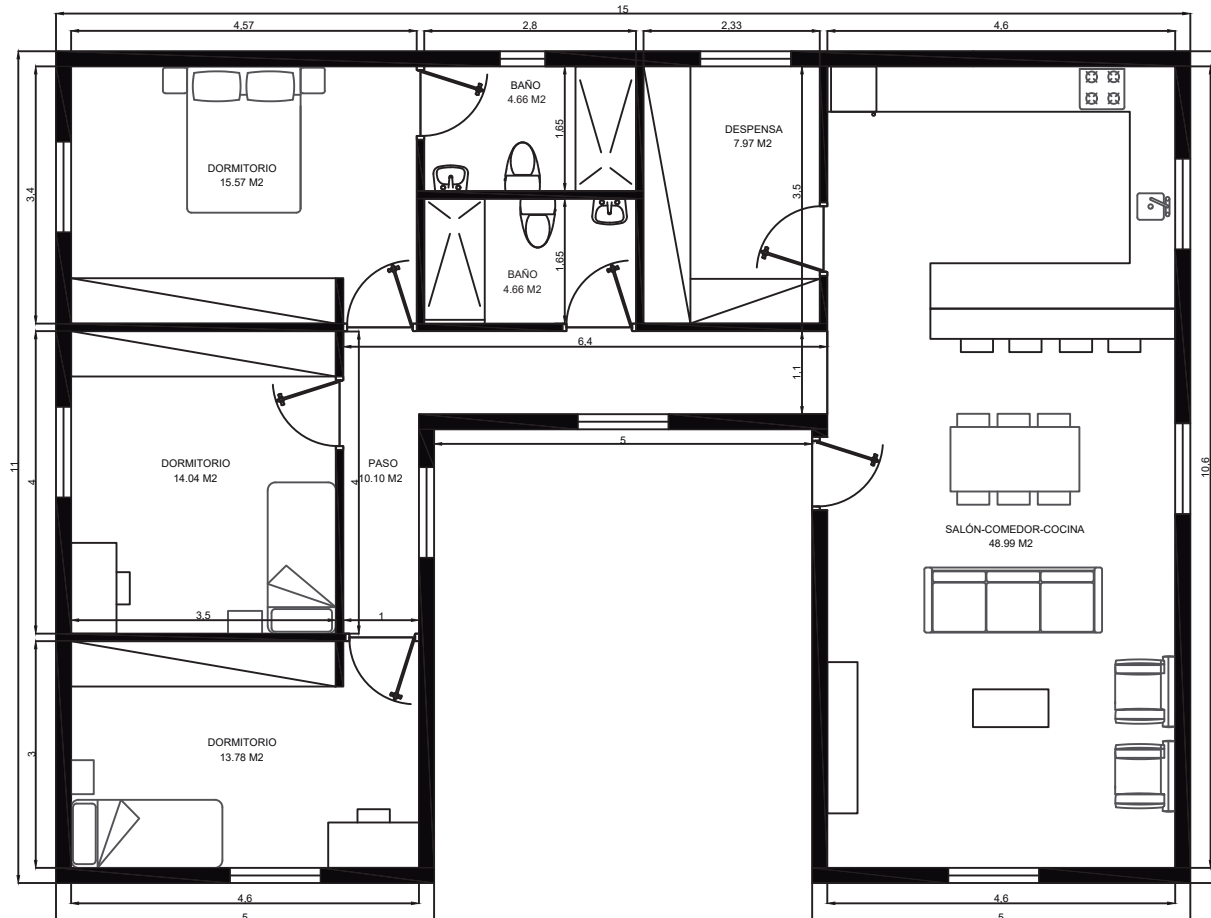

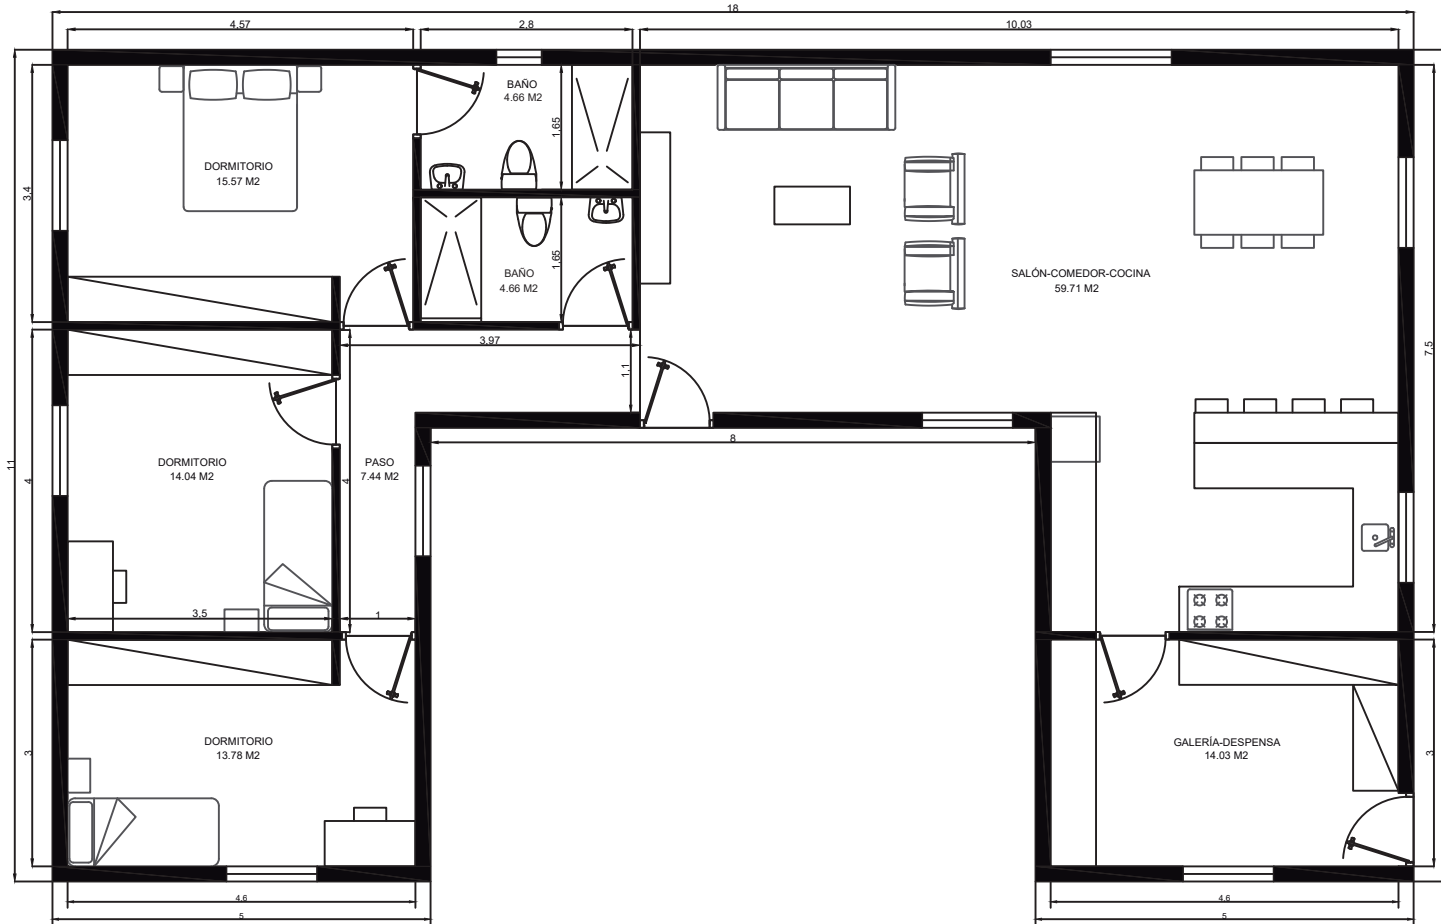


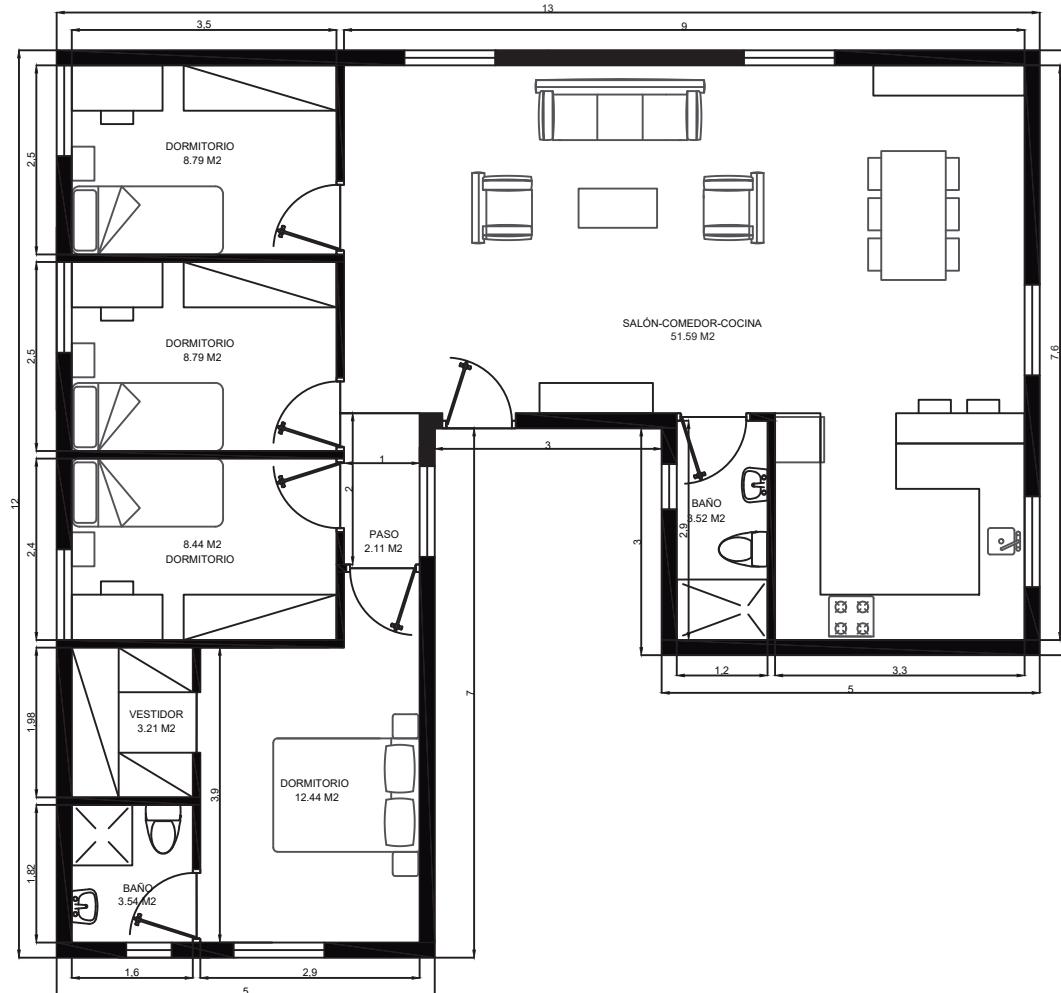


VIVIENDA MODULAR	
PROYECTO MODULAR	FECHA :
MÓDULOS 5x12/5x3/5x8	115 M ²
ESCALA : 1/100	NÚMERO :

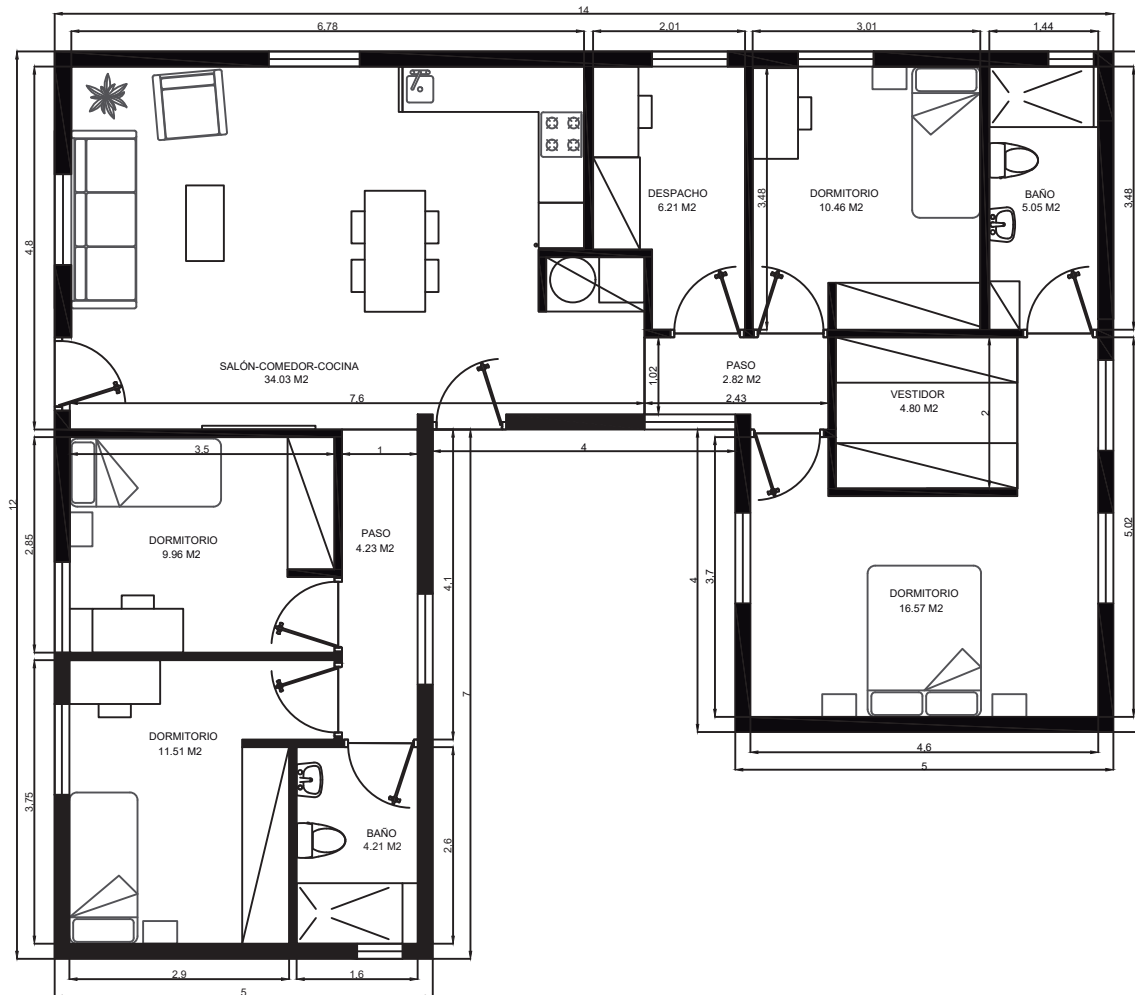

VIVIENDA MODULAR	
PROYECTO MODULAR	FECHA :
MÓDULOS 5x12/5x4/5x9	125 M2
ESCALA : 1/100	NÚMERO :

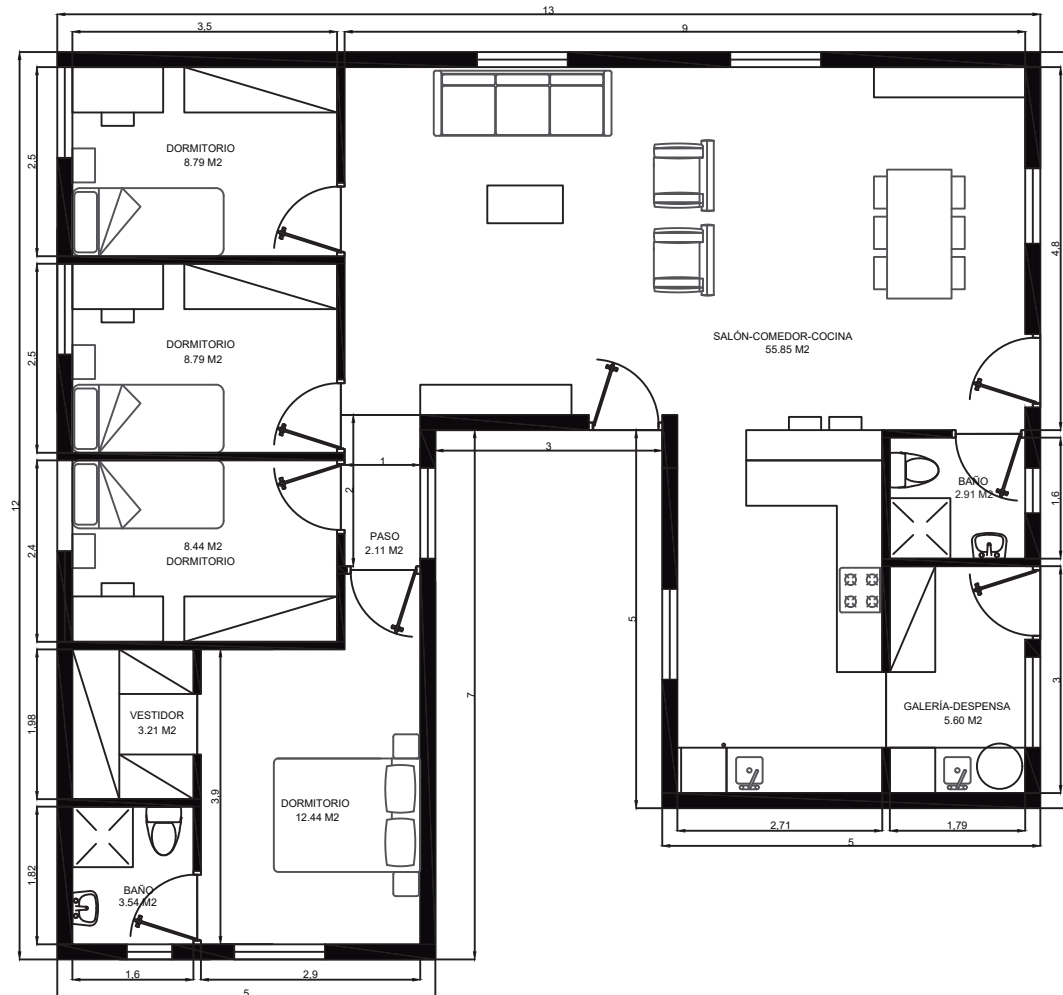

VIVIENDA MODULAR	
PROYECTO MODULAR	FECHA :
MÓDULOS	ESCALA : 1/100
5x12/5x8/5x5	NÚMERO :
125 M ²	

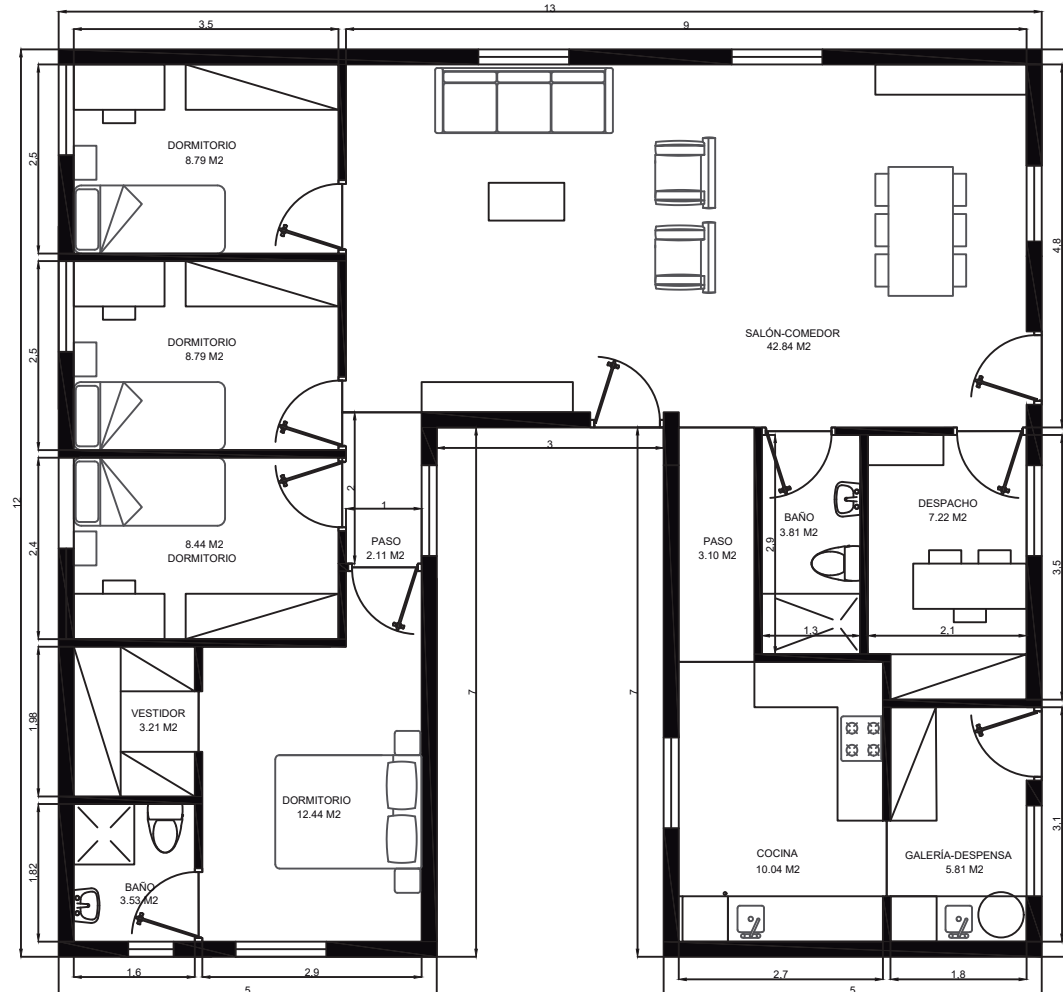

VIVIENDA MODULAR	
PROYECTO MODULAR	FECHA :
MÓDULOS 5x12/5x8/5x7	135 M ²
ESCALA : 1/100	NÚMERO :



VIVIENDA MODULAR	
PROYECTO MODULAR	FECHA : 11/01/2021
MÓDULOS 5x8 / 5x3 / 5x8	145 M2
ESCALA : 1/75	NÚMERO :



VIVIENDA MODULAR	
PROYECTO MODULAR	FECHA :
MÓDULOS 5x14/5x7/5x9	150 M ²
ESCALA : 1/100	NÚMERO :

Arquitectura **25**
MODULAR
DESDE 1999

AÑOS
ANIVERSARIO

ESPAÑA

CALLE MOLINO CHICO, POLÍGONO CABECIGOS
BLANCOS, PARC.22, 8H, 30892 LIBRILLA, MURCIA

TEL: +34 968 808 010

MÓVIL: +34 619 199 399

+34 606 852 013

ARQUITECTURA-MODULAR@ARQUITECTURA-MODULAR.COM

WWW.ARQUITECTURA-MODULAR.COM