




Arquitectura **20**
MODULAR AÑOS
ANIVERSARIO

M5 - TRIO


www.arquitectura-modular.com

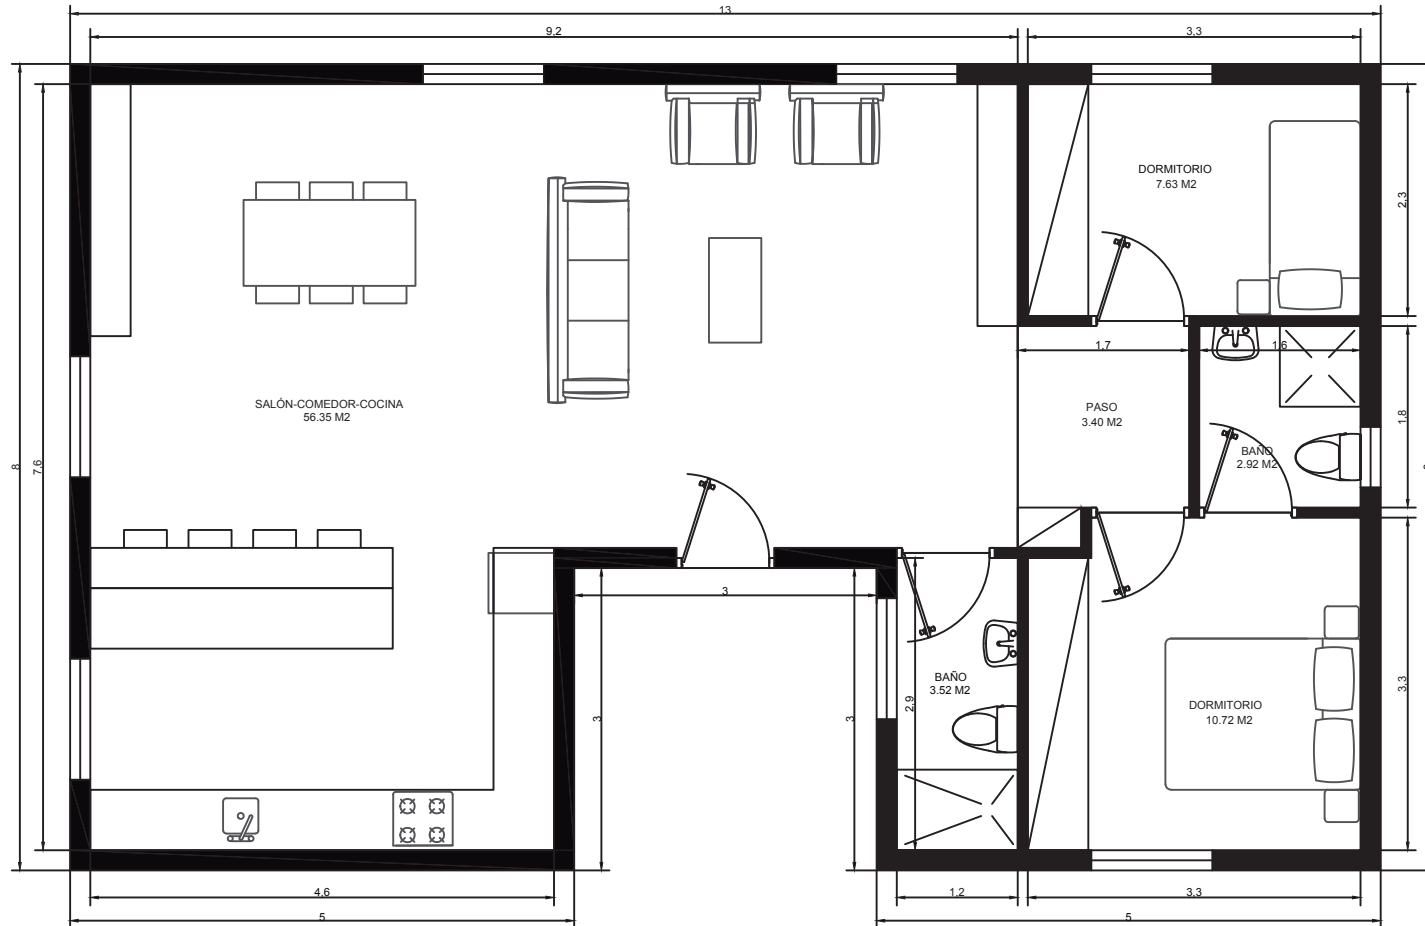

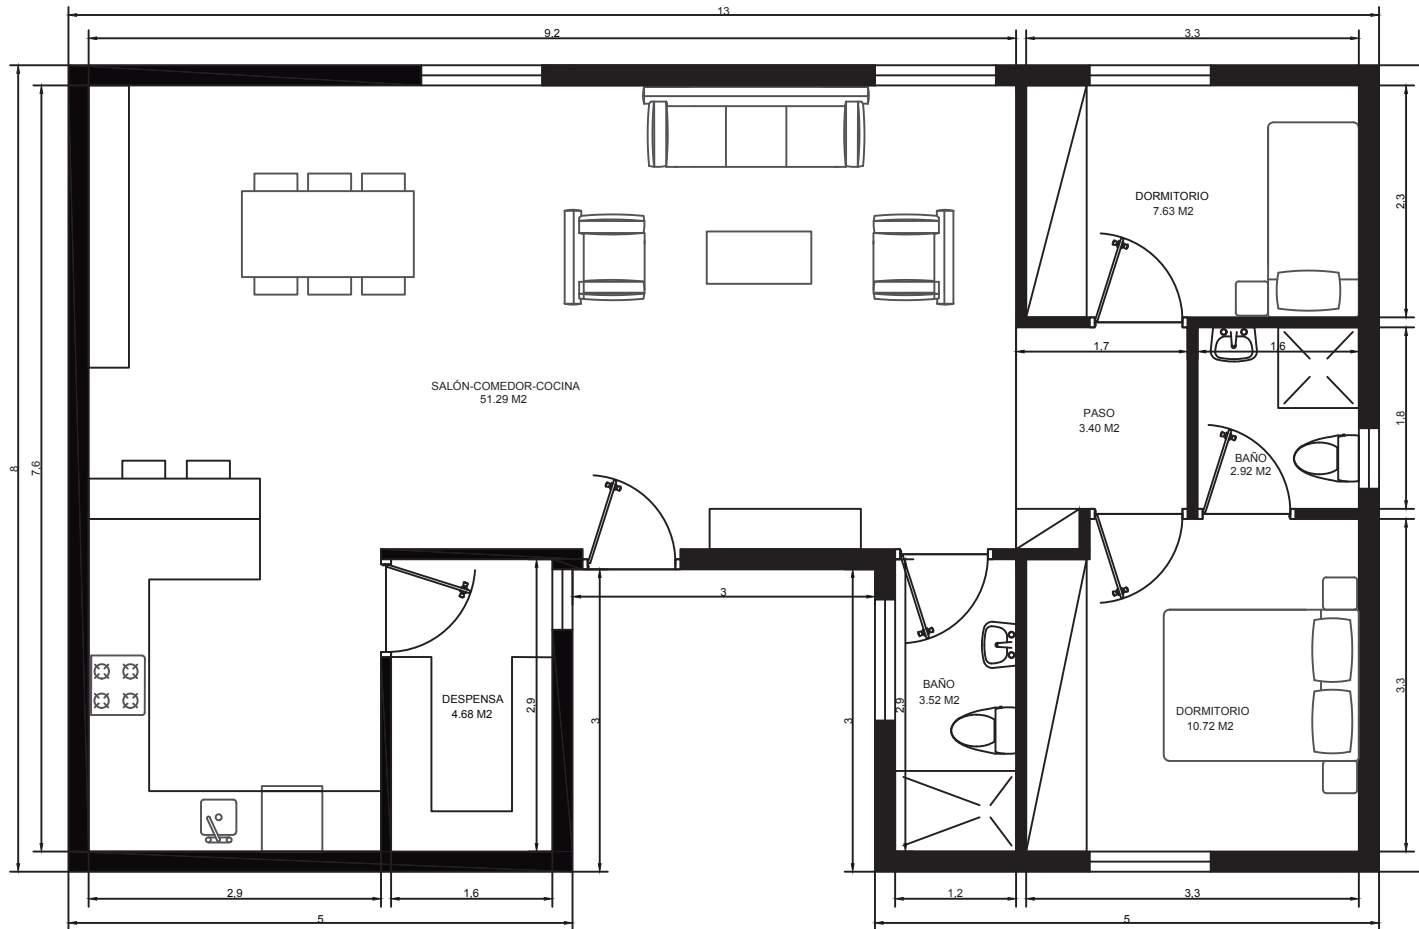


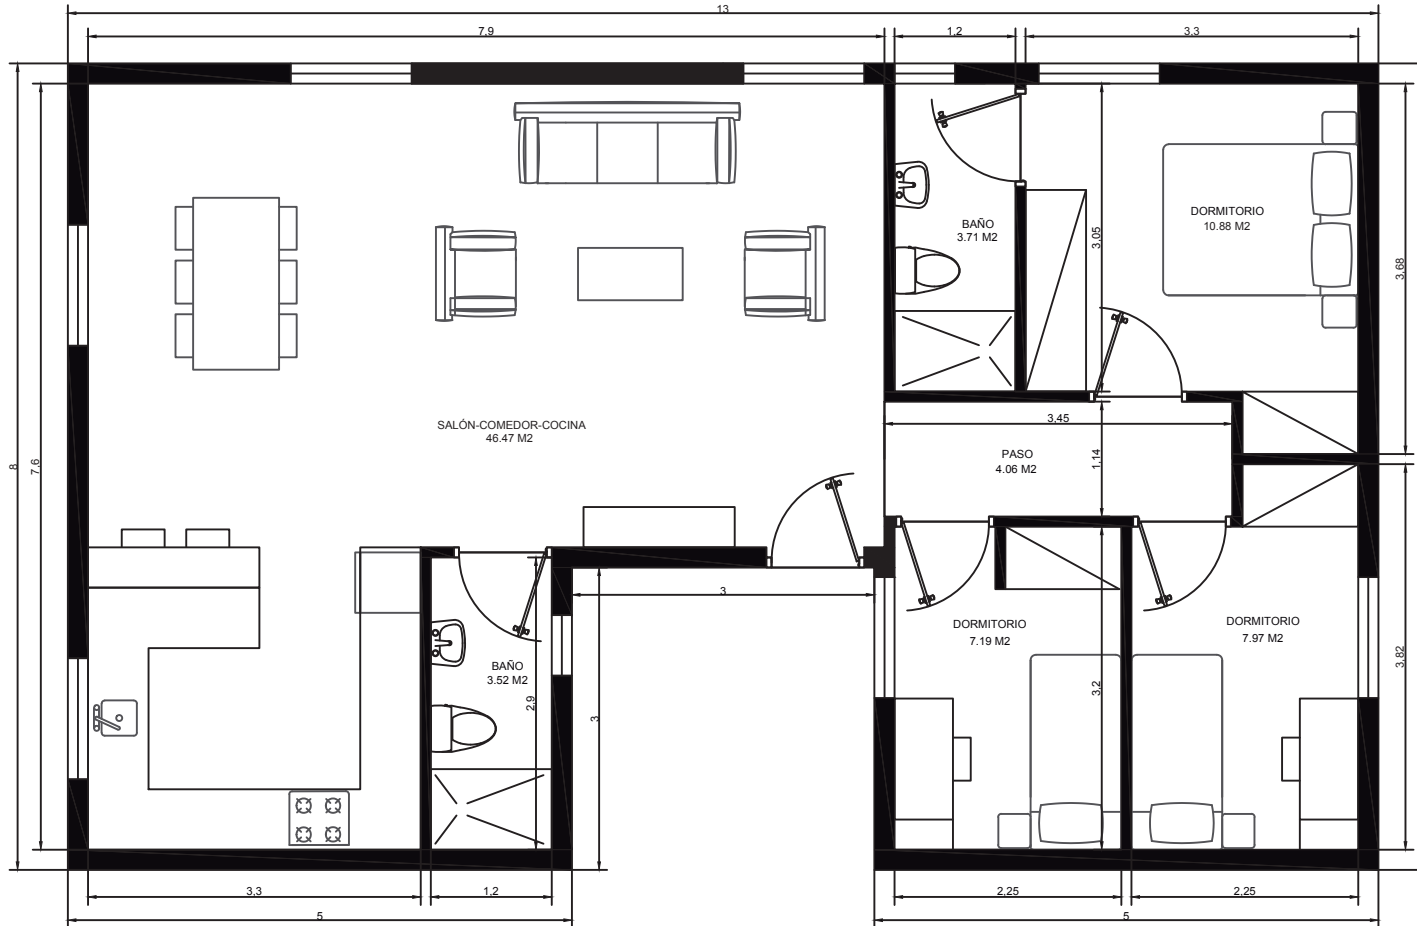


VIVIENDA MODULAR	
PROYECTO MODULAR	FECHA :
MÓDULOS 5x8 / 5x3 / 5x8	95 M ² ESCALA : 1/75
	NÚMERO :

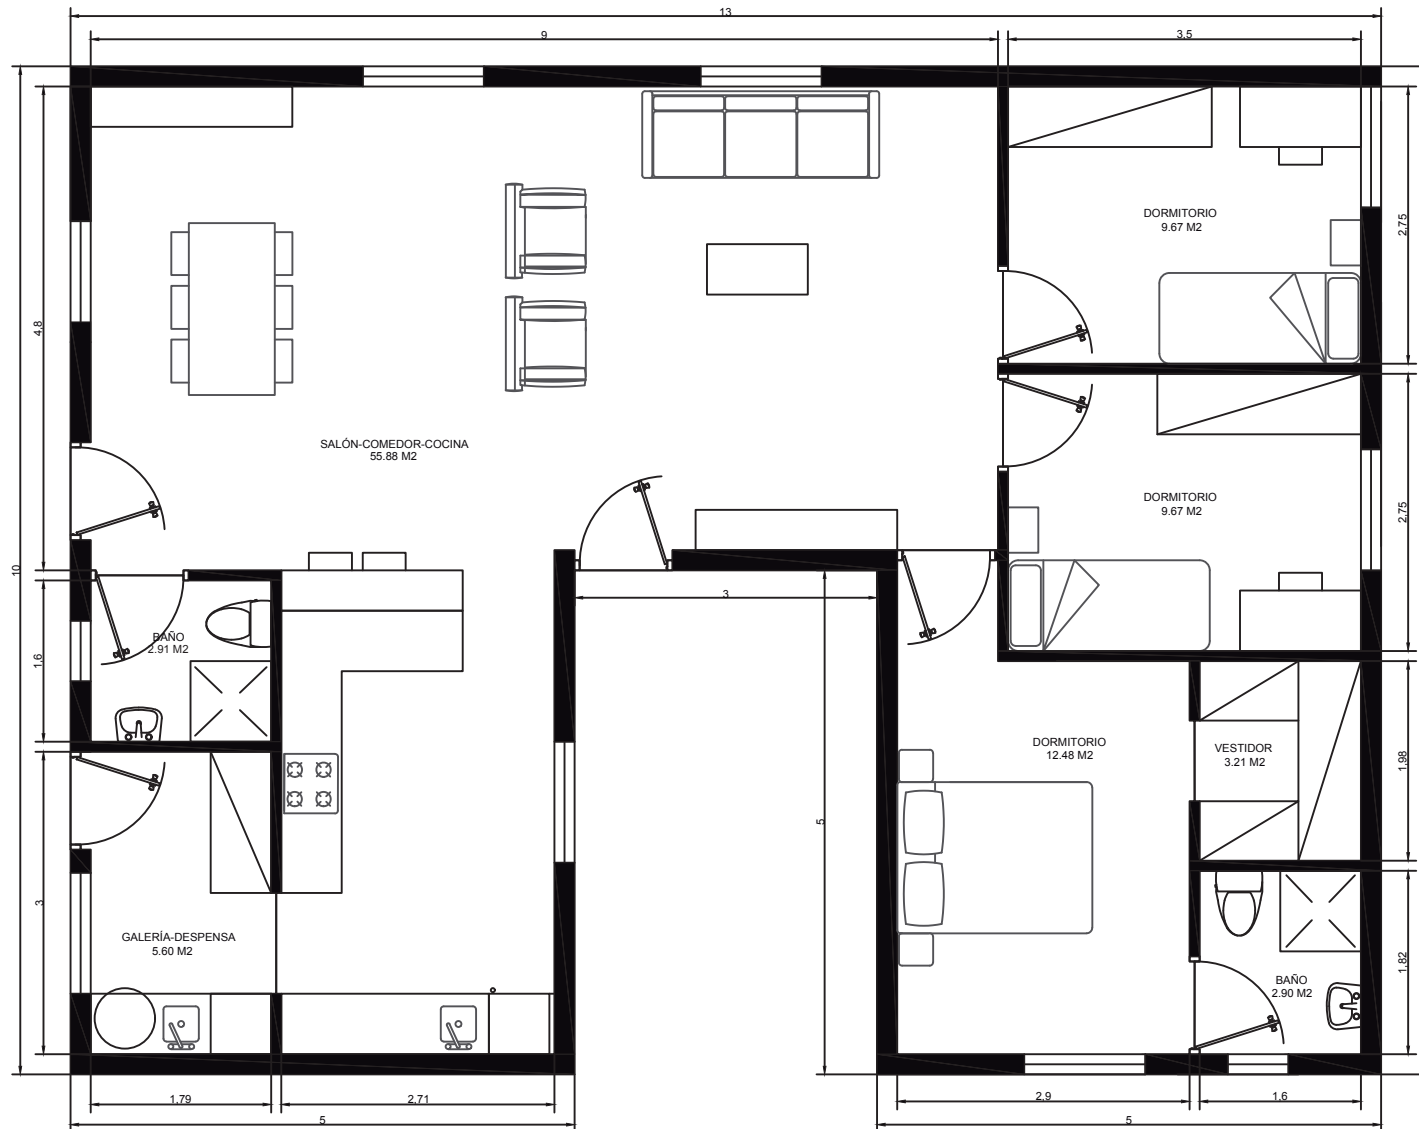



VIVIENDA MODULAR	
PROYECTO MODULAR	FECHA :
MÓDULOS	ESCALA : 1/75
5x10/5x3/5x10	NÚMERO :
115 M ²	

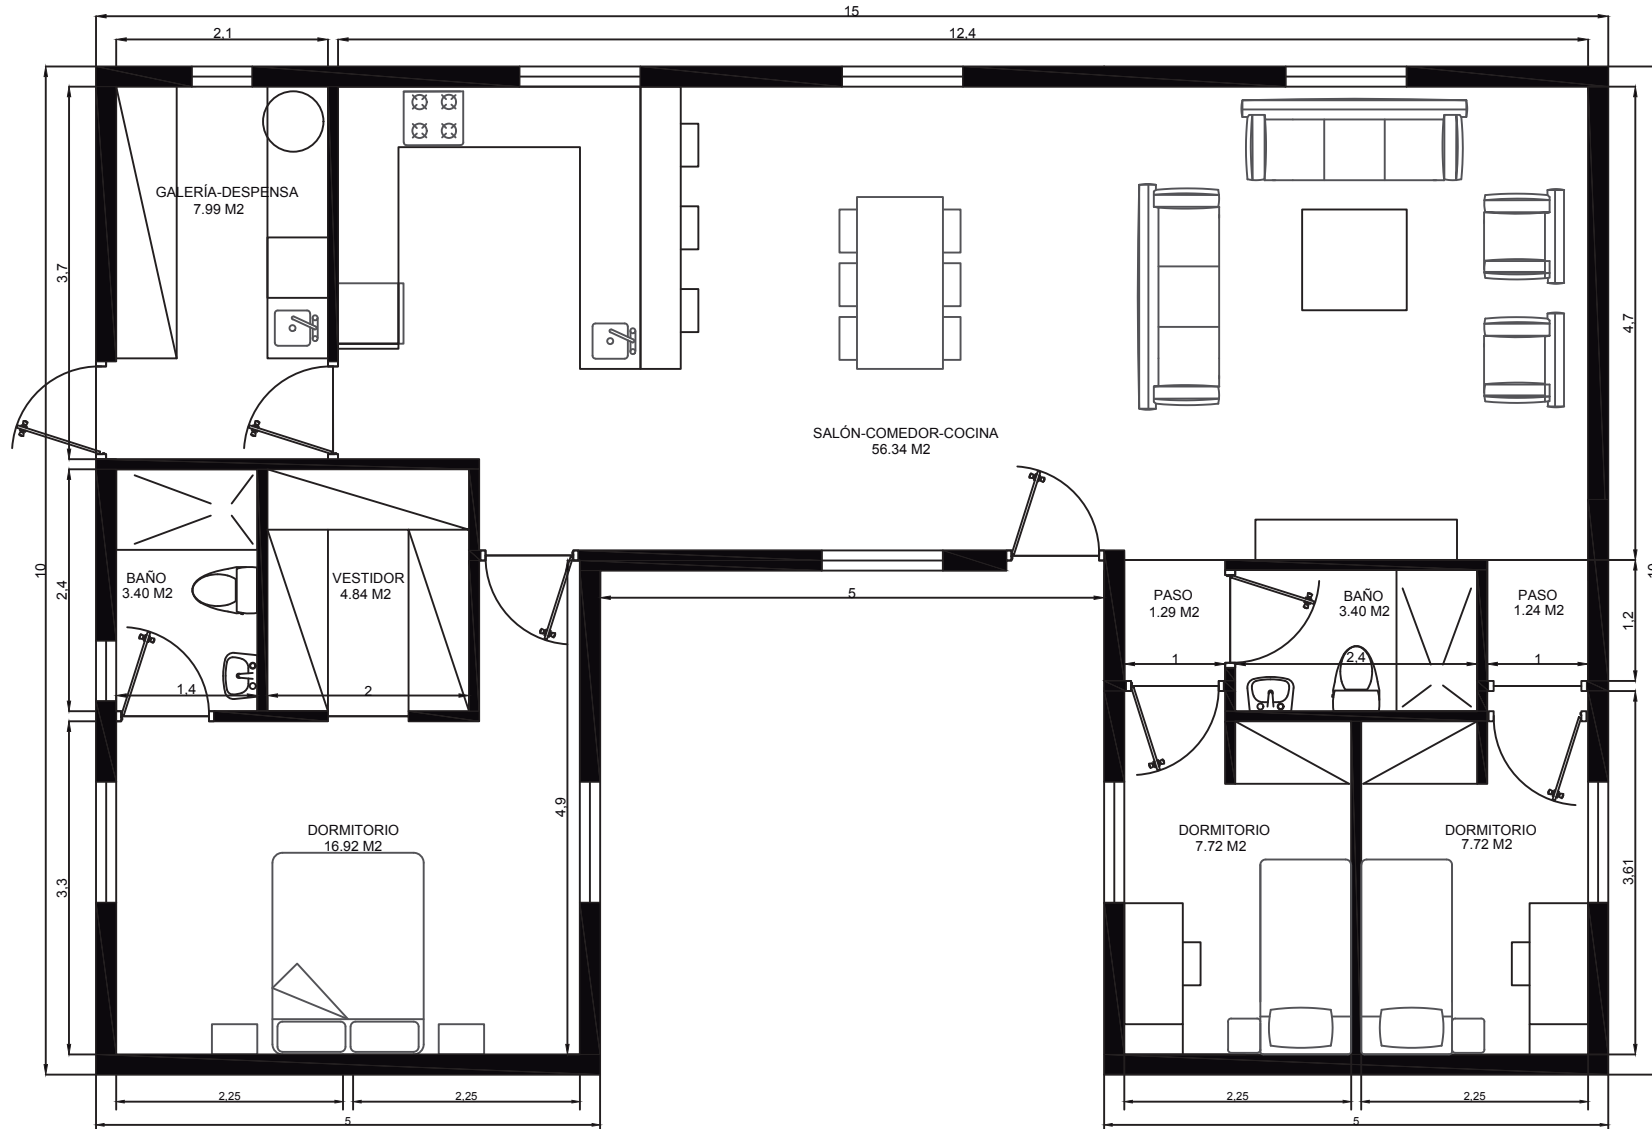



VIVIENDA MODULAR	
PROYECTO MODULAR	FECHA :
MÓDULOS 5x10/5x5/5x10	125 M ² ESCALA : 1/75
	NÚMERO :

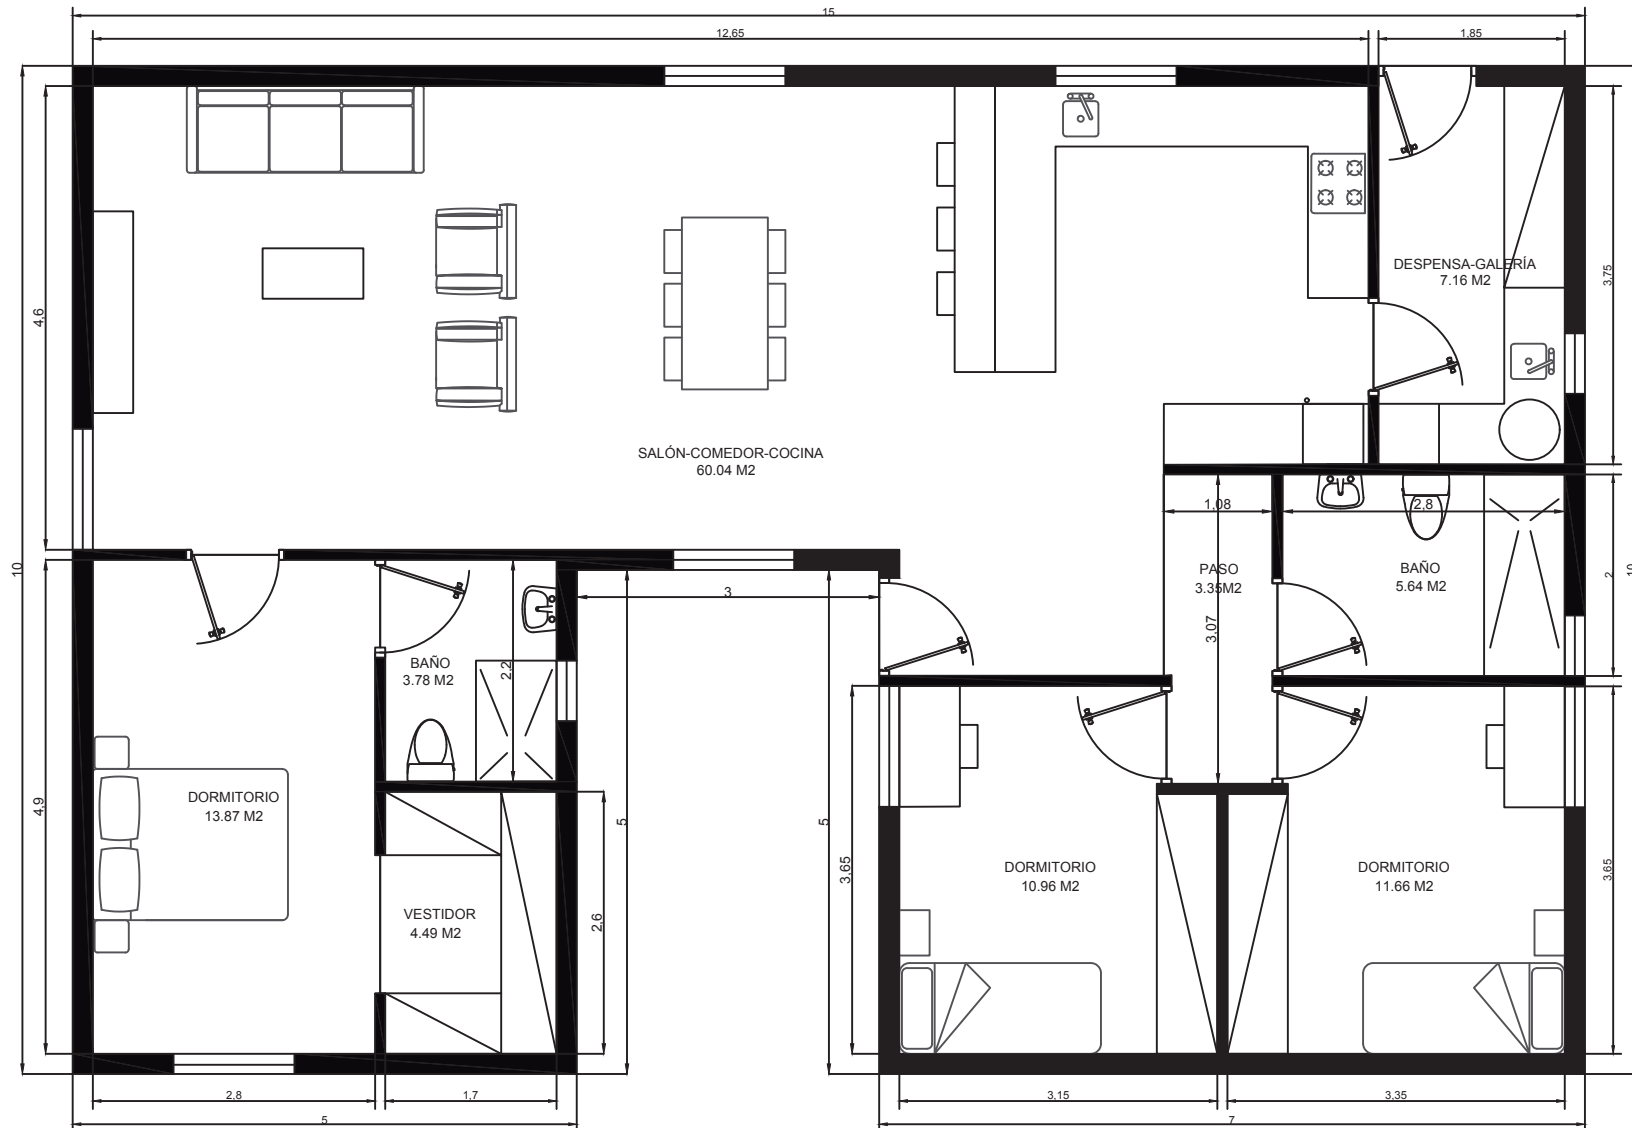

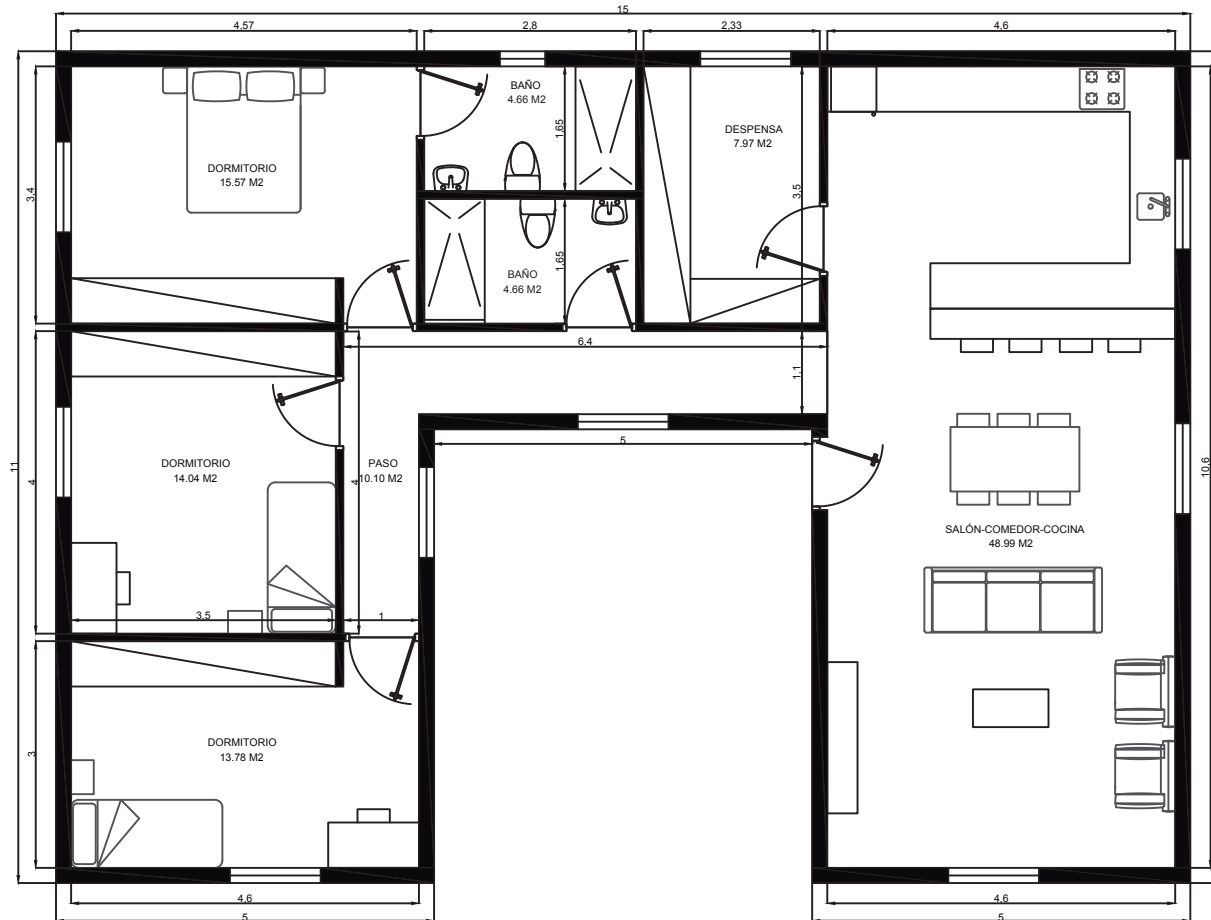


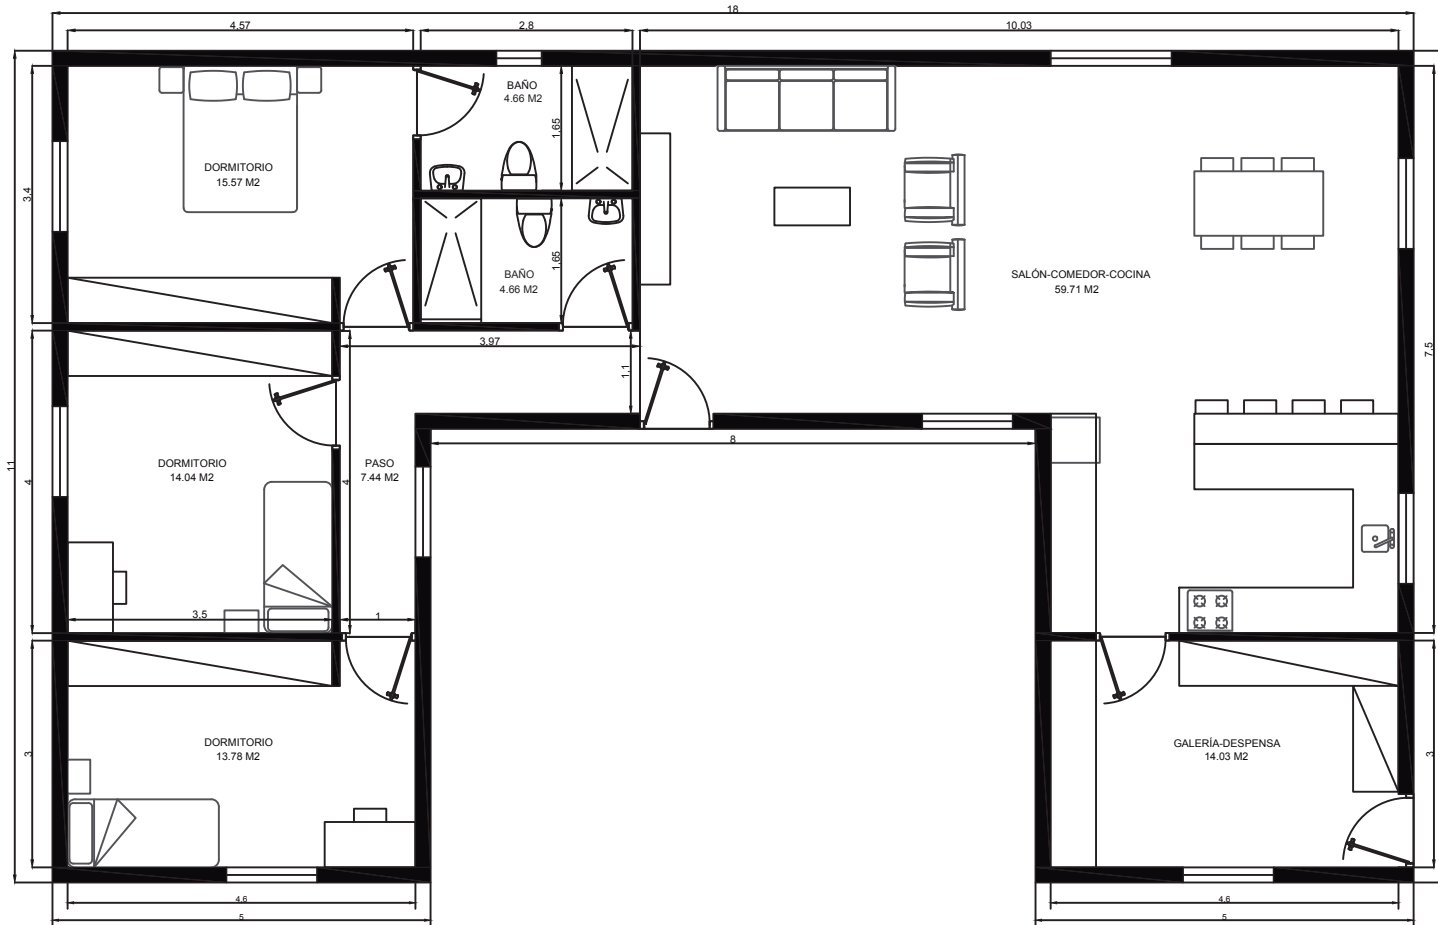

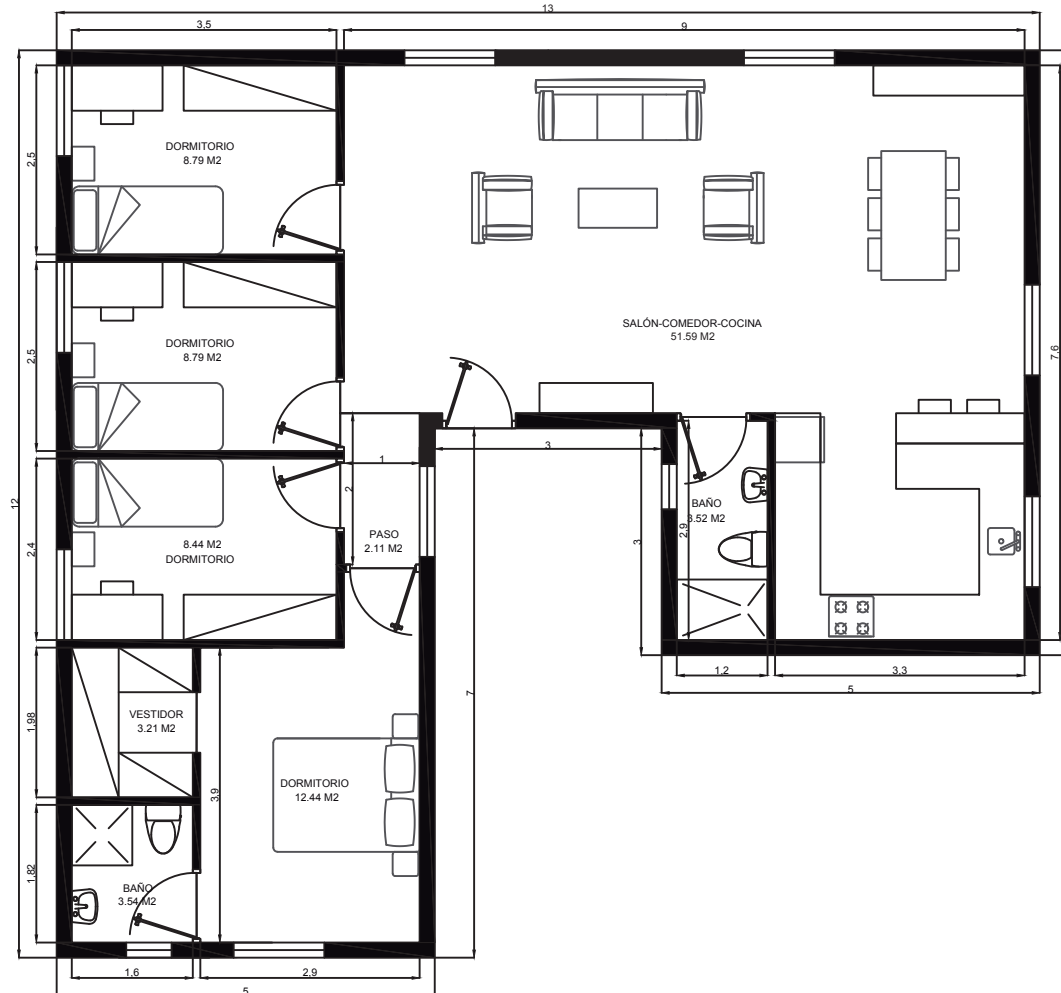


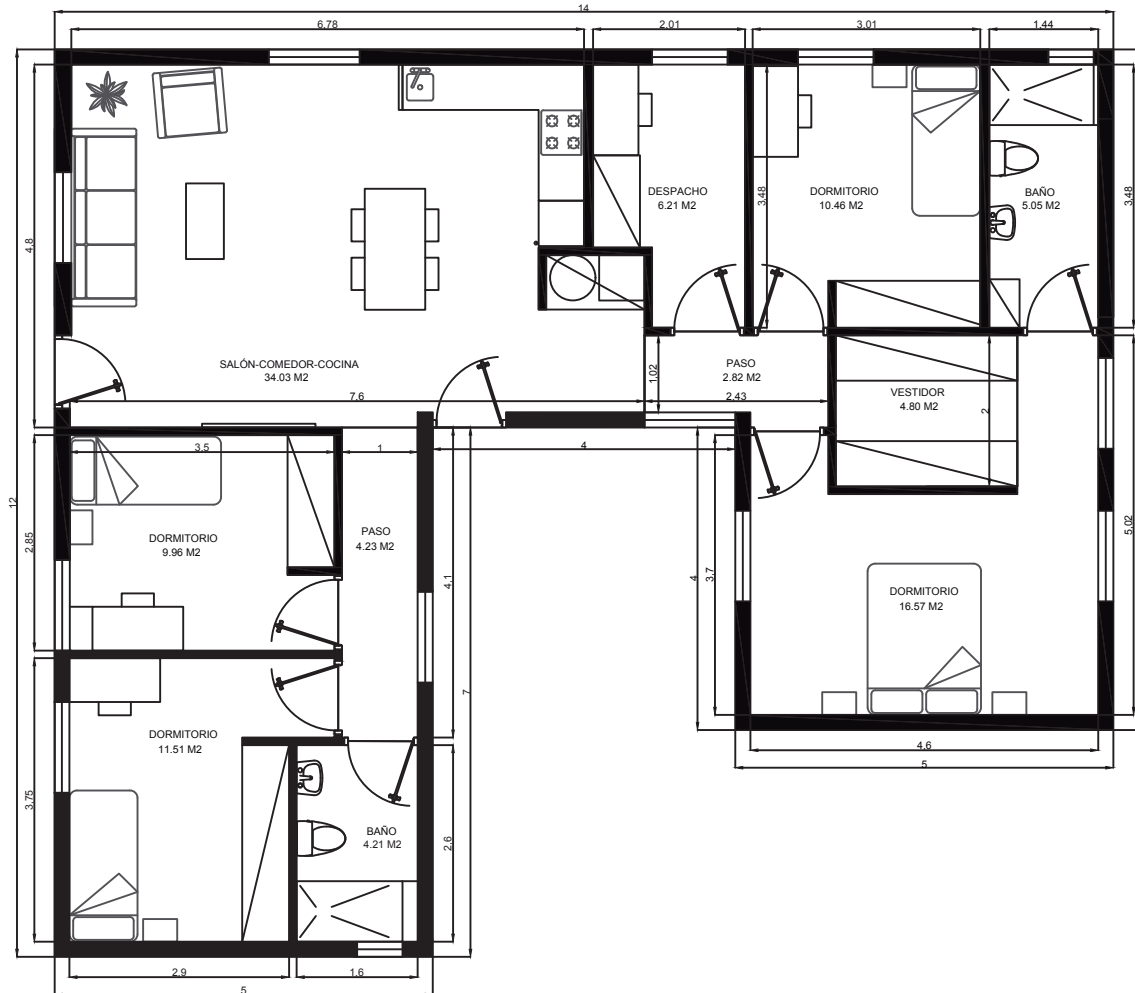

VIVIENDA MODULAR	
PROYECTO MODULAR	FECHA :
MÓDULOS 5x12/5x4/5x9	125 M ²
ESCALA : 1/100	NÚMERO :

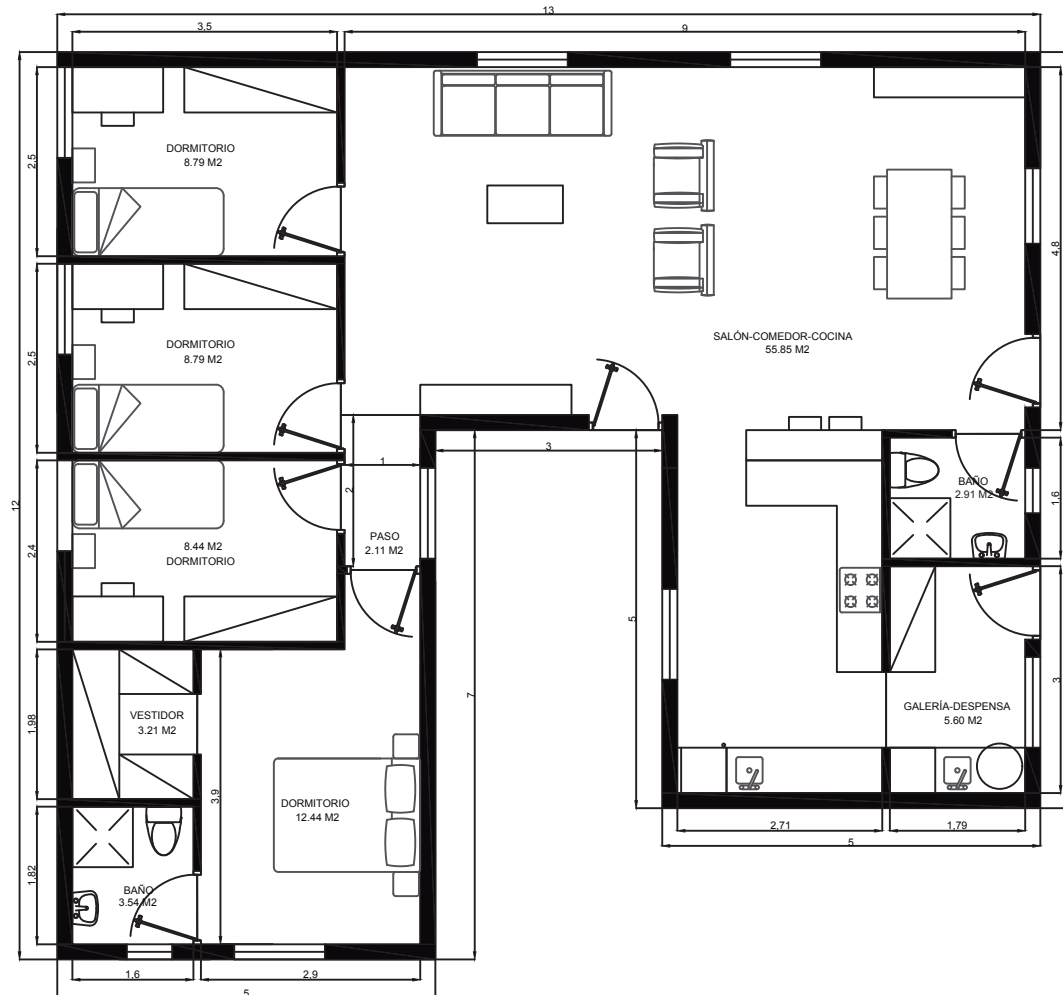

VIVIENDA MODULAR	
PROYECTO MODULAR	FECHA :
MÓDULOS 5x12/5x8/5x5	125 M ²
ESCALA : 1/100	NÚMERO :

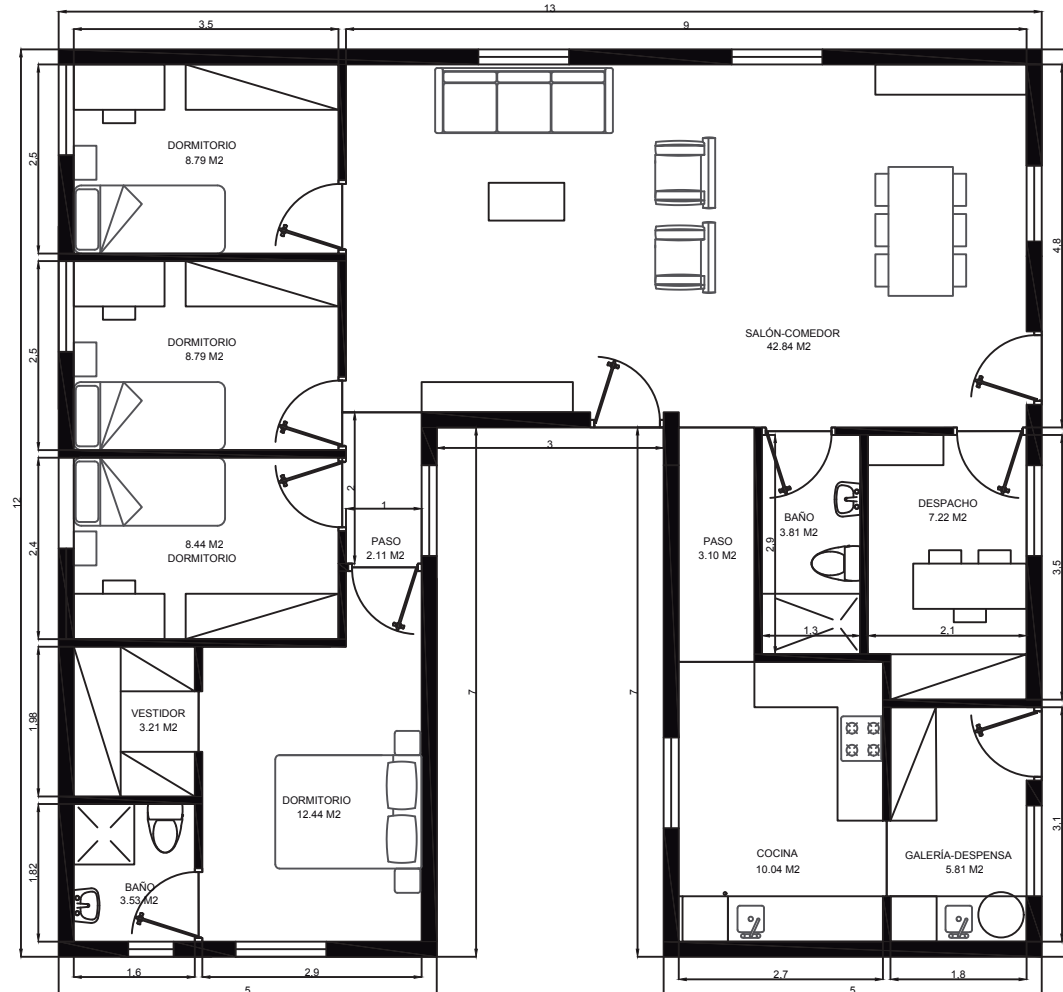



VIVIENDA MODULAR	
PROYECTO MODULAR	FECHA : 11/01/2021
MÓDULOS 5x8 / 5x3 / 5x8	145 M ²
ESCALA : 1/75	NÚMERO :



Arquitectura

MODULAR

20 AÑOS
ANIVERSARIO

ESPAÑA

VEREDA DE LOS MUCHACHOS,
2 30107 GUADALUPE, MURCIA.

TEL: +34 968 808 010

MÓVIL: +34 619 199 399

+34 606 852 013

ARQUITECTURA-MODULAR@ARQUITECTURA-MODULAR.COM

WWW.ARQUITECTURA-MODULAR.COM